


Planta Bajo Cubierta

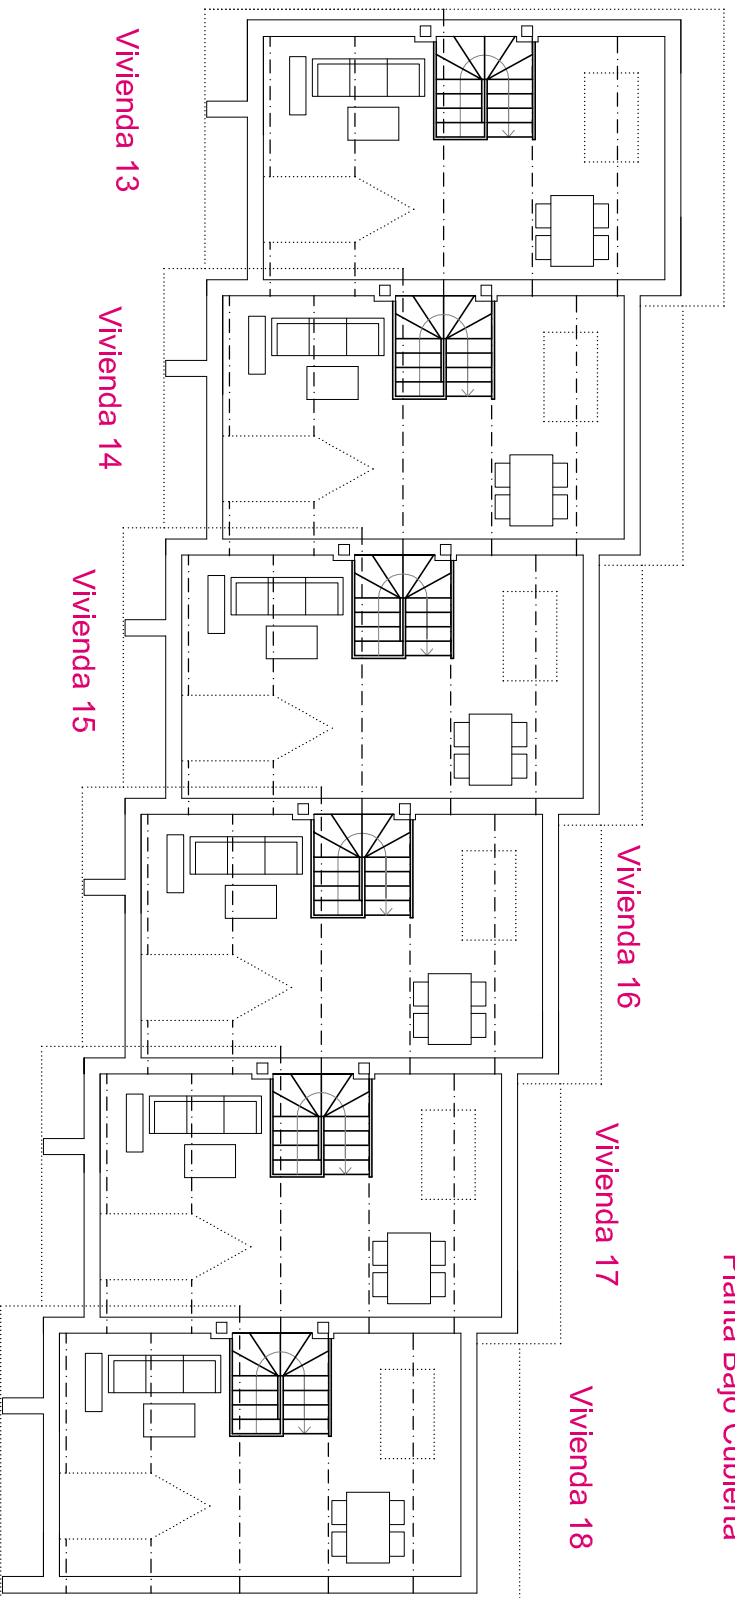

Vivienda 13


Vivienda 14

Vivienda 15

Vivienda 16

Vivienda 17

Vivienda 18

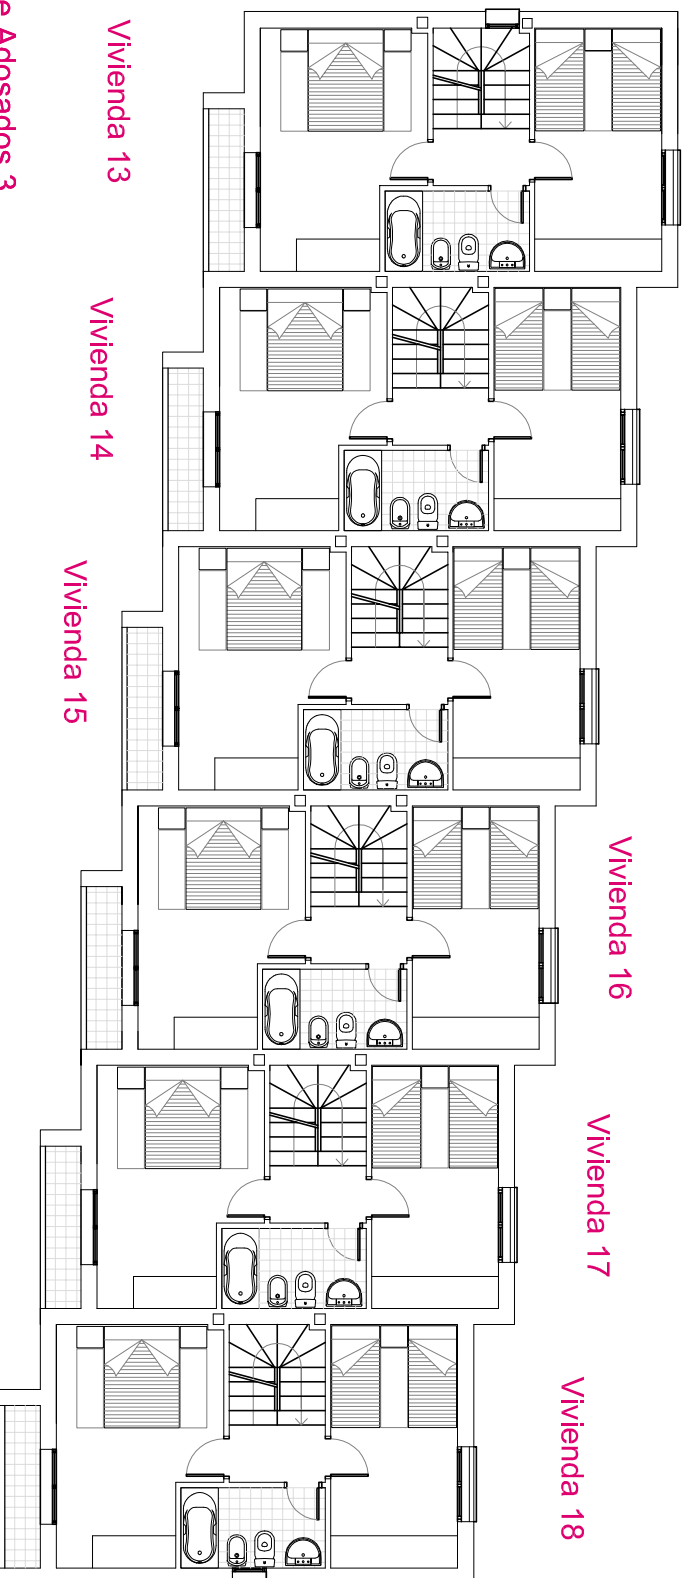

Vivienda 13

Vivienda 14

Vivienda 15

Vivienda 16

Vivienda 17

Vivienda 18

Conjunto de Adosados 3
Viviendas 13,14,15,16,17 y 18

Planta Primera